




## Fugenkonstruktionen Anwendungsbeispiele

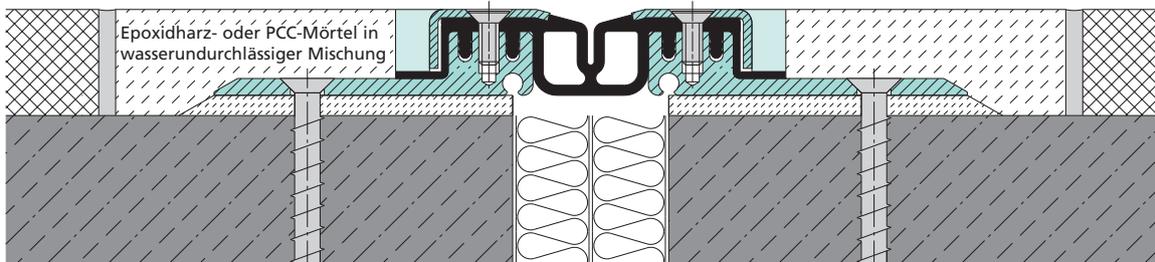

**FP 90/25 NI Einbauvorschlag:** MIGUTAN-Fugenkonstruktion mit kurzen AAS-Folien in Verbindung mit Hartstoffestrich oder Asphaltbelag ohne Flächenabdichtung

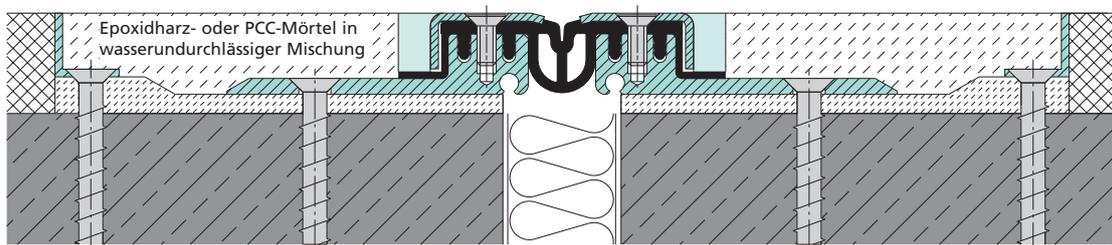


**FP 80/25 NI Einbauvorschlag:** MIGUTAN-Fugenkonstruktion mit kurzen AAS-Folien in Verbindung mit Hartstoffestrich oder Asphaltbelag ohne Flächenabdichtung


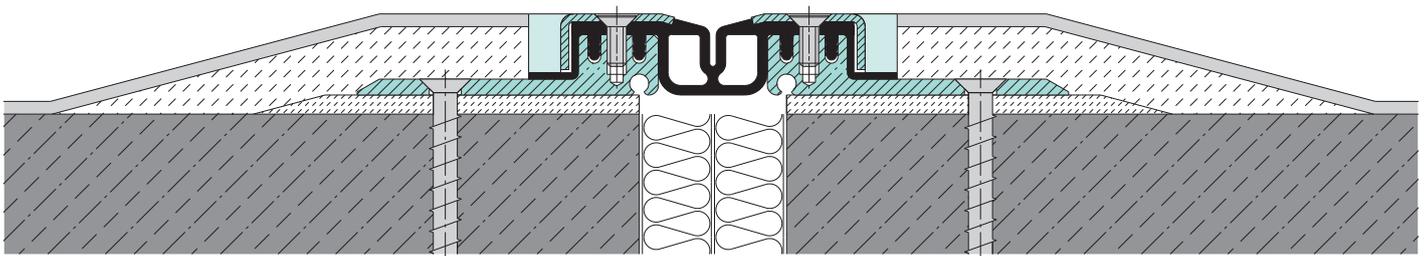


**FP 90/25 NI Einbauvorschlag:** MIGUTAN-Fugenkonstruktion mit kurzen AAS-Folien auf Rohbetondecke aufgesetzt

# Fugenkonstruktionen Anwendungsbeispiele

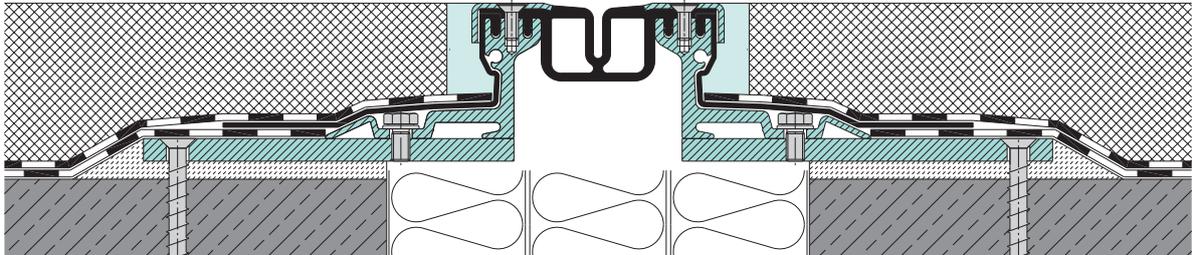


**Einbauvorschlag:** MIGUTAN-Fugenkonstruktion mit langen AAS-Folien und werkseitig angeschraubten Schleppblechen für extrem breite Bauwerksfugen

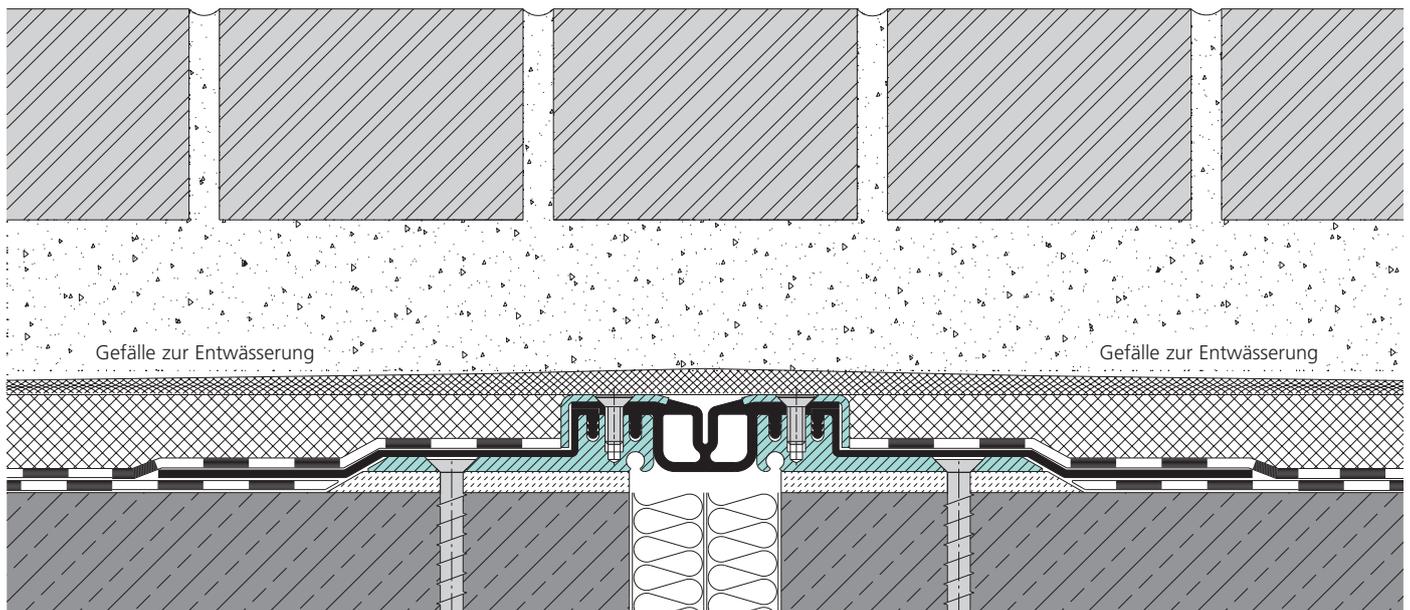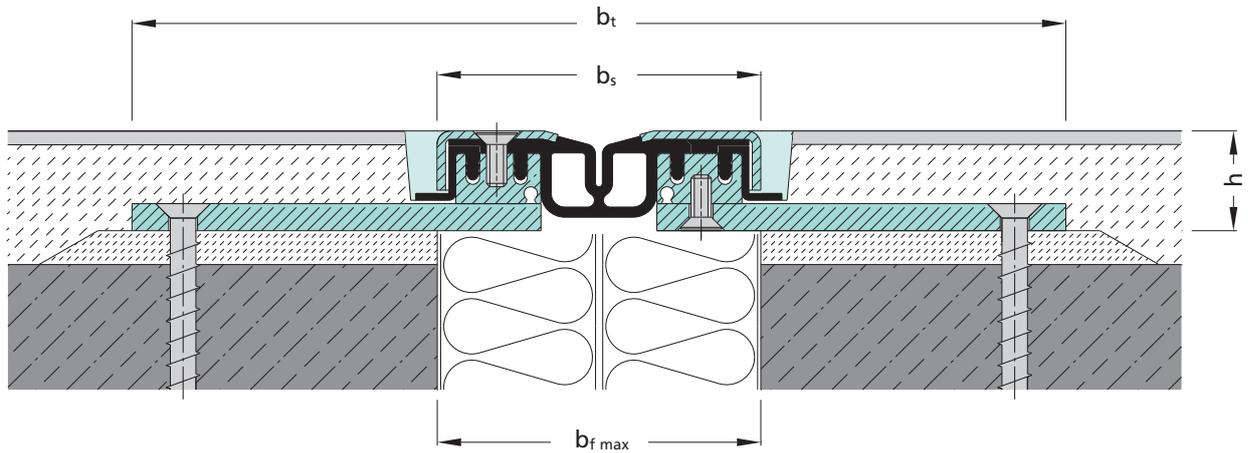


**Einbauvorschlag:** MIGUTAN-Fugenkonstruktion mit langen AAS-Folien überbaut eingesetzt

## Fugenkonstruktionen Anwendungsbeispiele

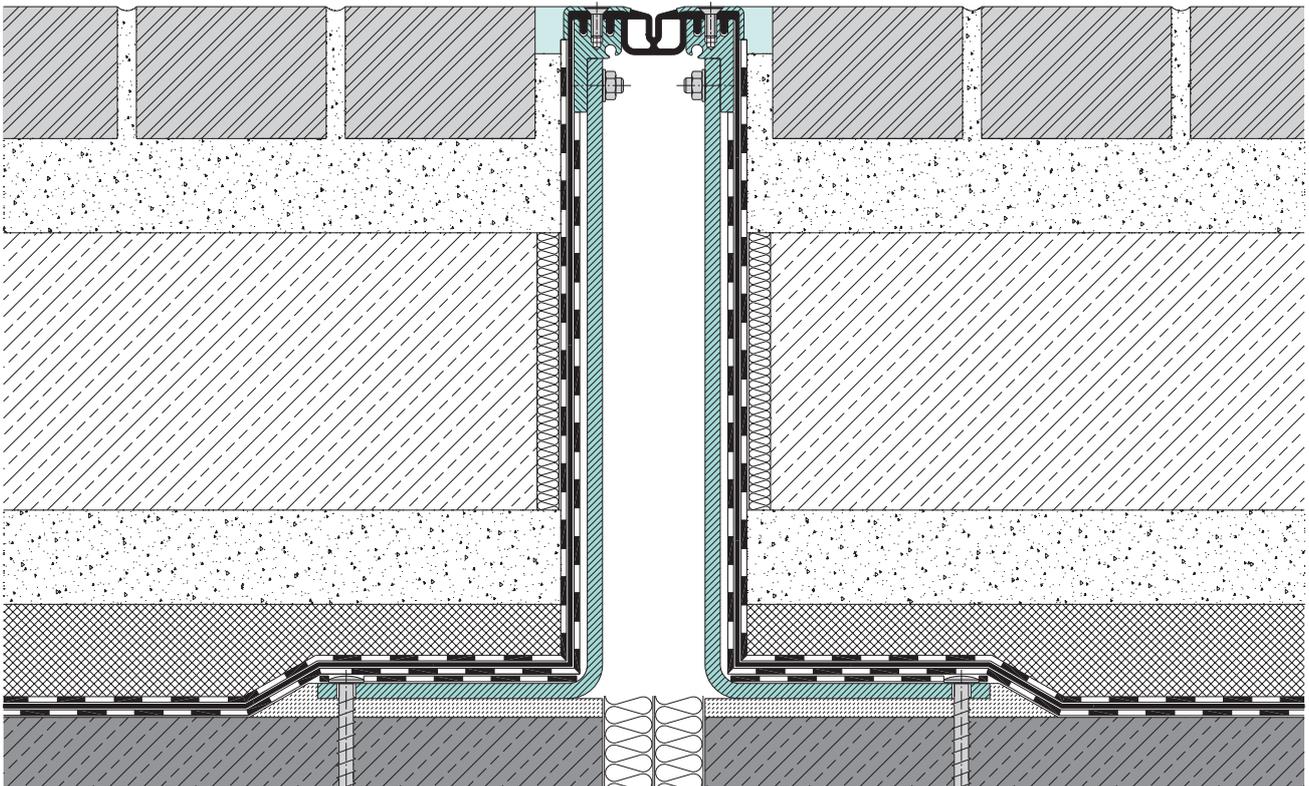


**Einbauvorschlag:** MIGUTAN-Fugenkonstruktion mit langen AAS-Folien für extrem große Konstruktionshöhen mit Druckverteilerplatte

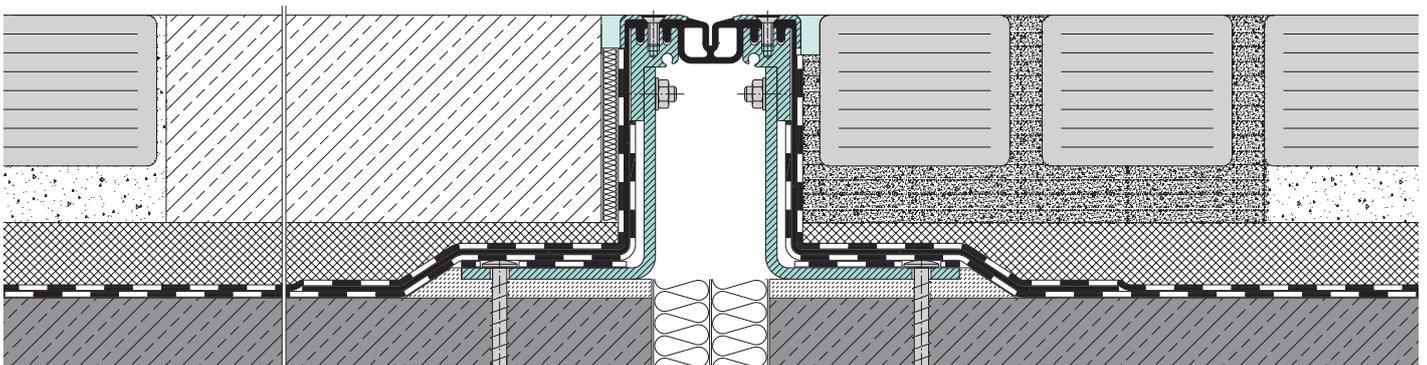


**Einbauvorschlag:** MIGUTAN-Fugenkonstruktion mit langen AAS-Folien für große Konstruktionshöhen


## Fugenkonstruktionen Anwendungsbeispiele

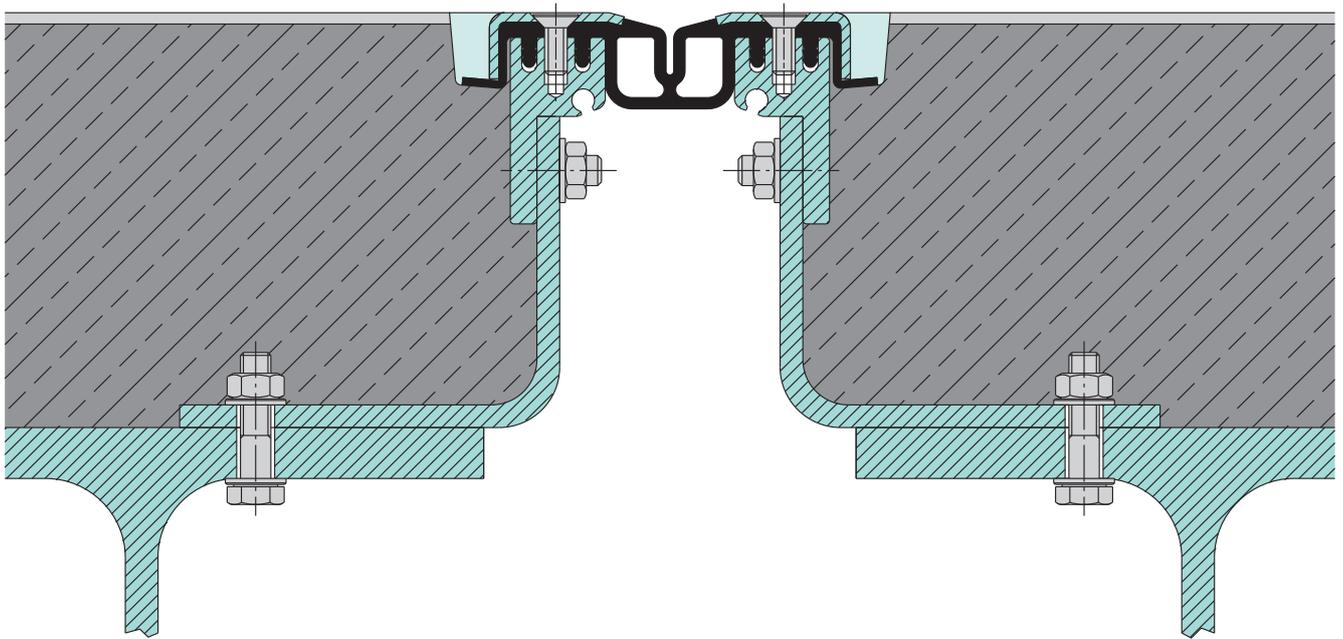


**Einbauvorschlag:** MIGUTAN-Fugenkonstruktion mit kurzen AAS-Folien in Verbindung mit Additiv-Decken

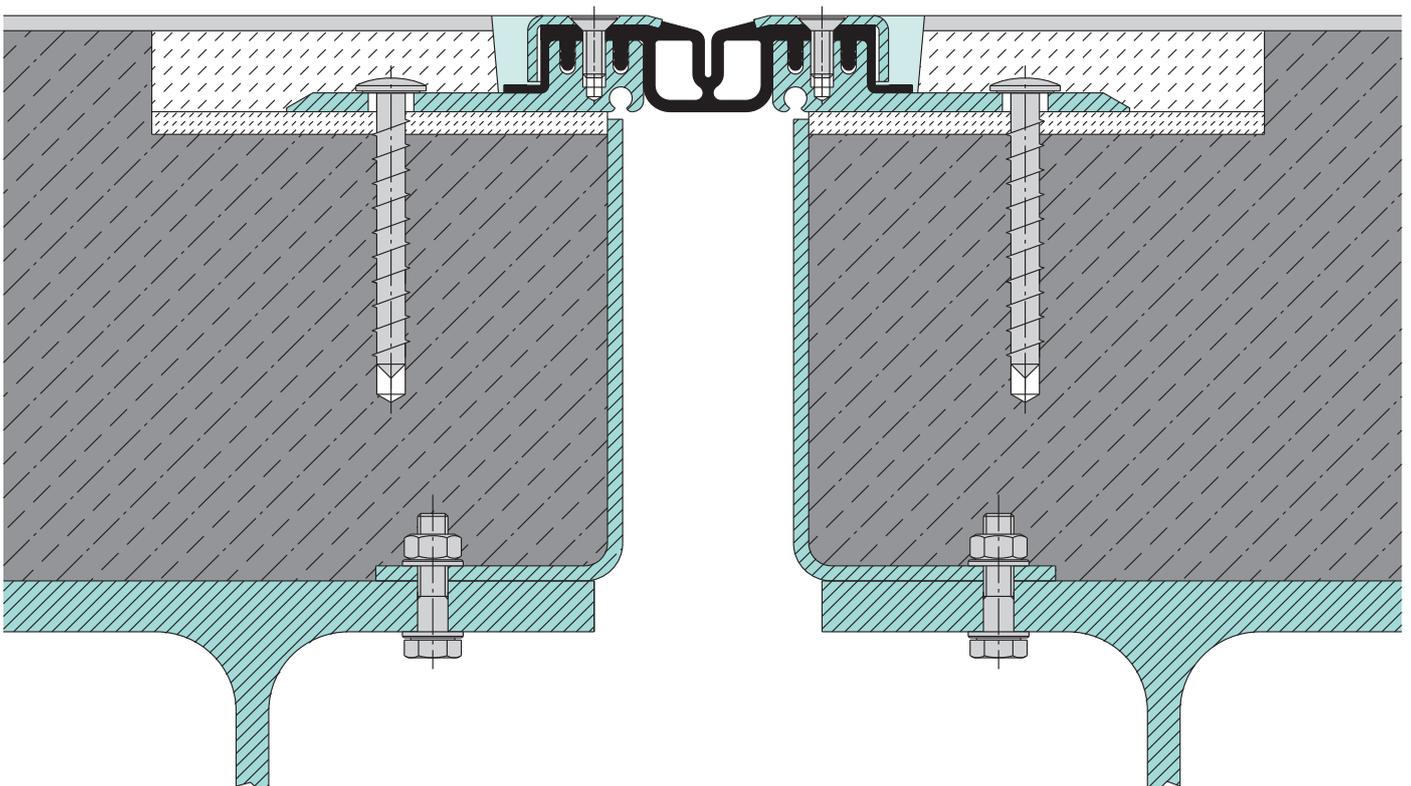

## Fugenkonstruktionen Anwendungsbeispiele

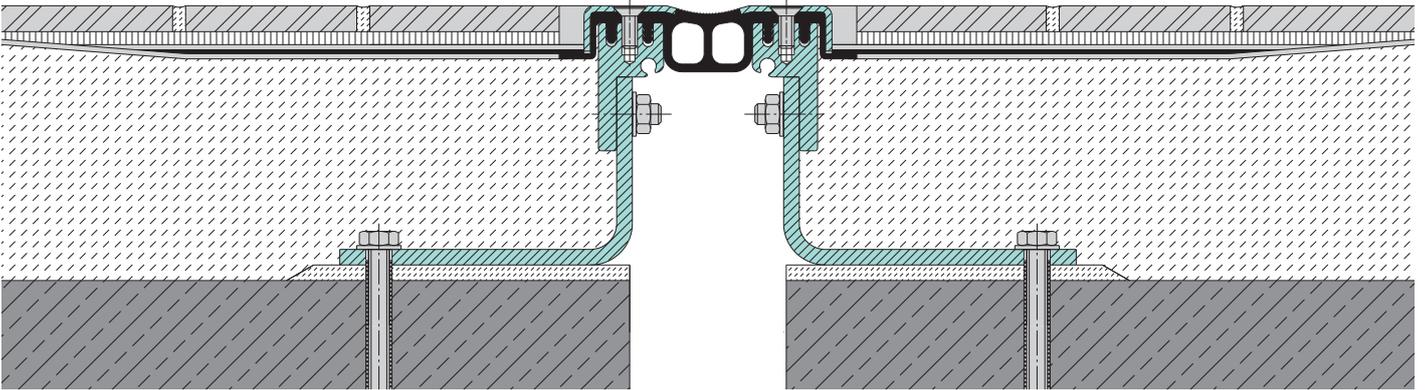


**Einbauvorschlag:** MIGUTAN-Fugenkonstruktion in Verbindung mit alternativer Abdichtung Profil FPG 90/100 NI XA mit MIGUTRIX-Folie (Montage auf Betondecke)

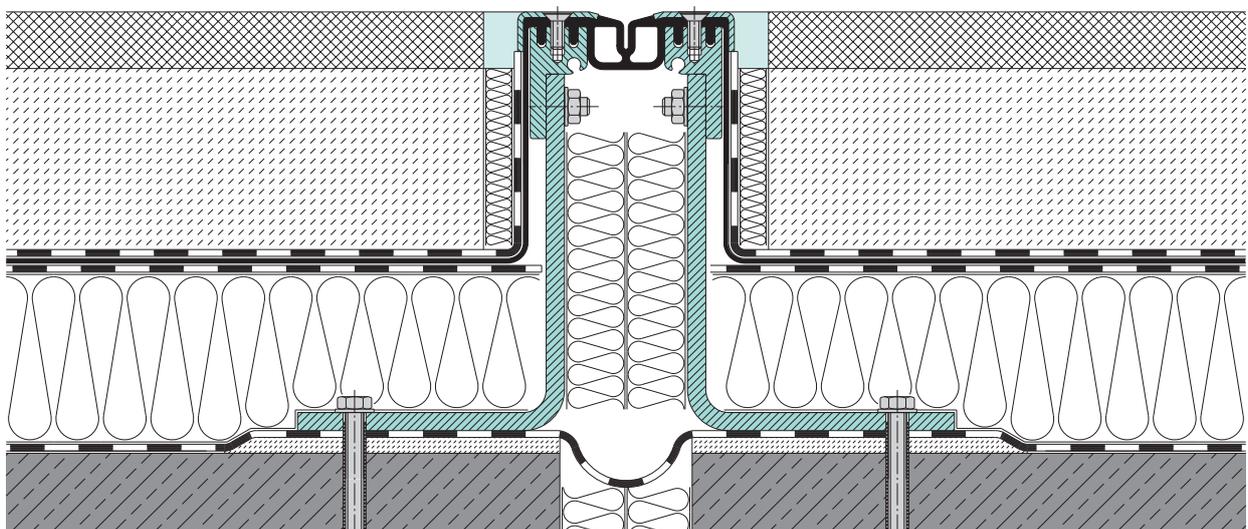


**Einbauvorschlag:** MIGUTAN-Fugenkonstruktion mit langen AAS-Folien in Verbindung mit gedämmten Aufbauten

## Fugenkonstruktionen Anwendungsbeispiele

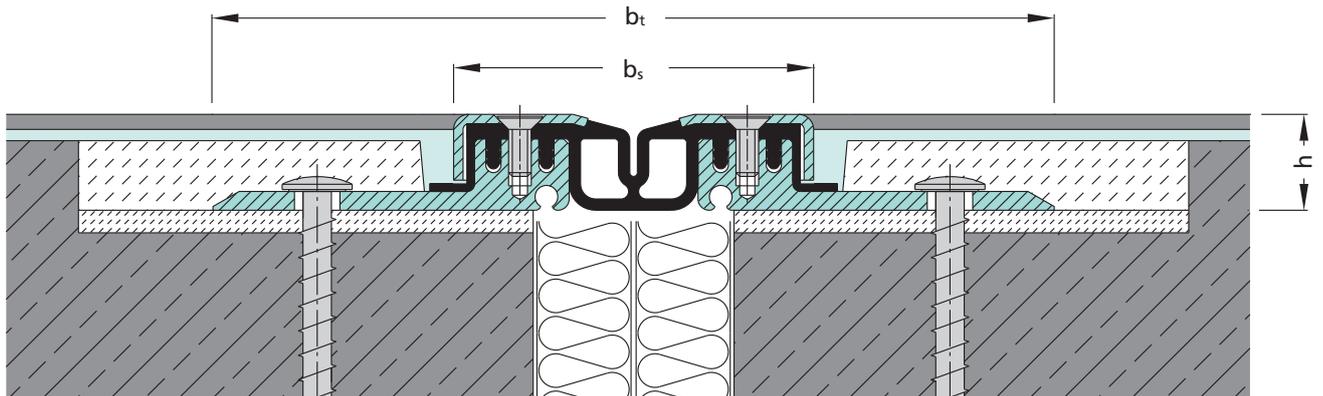


FP 90/25 Ni k.F.  
Anschlussfuge mit elastischem Beschichtungsmaterial

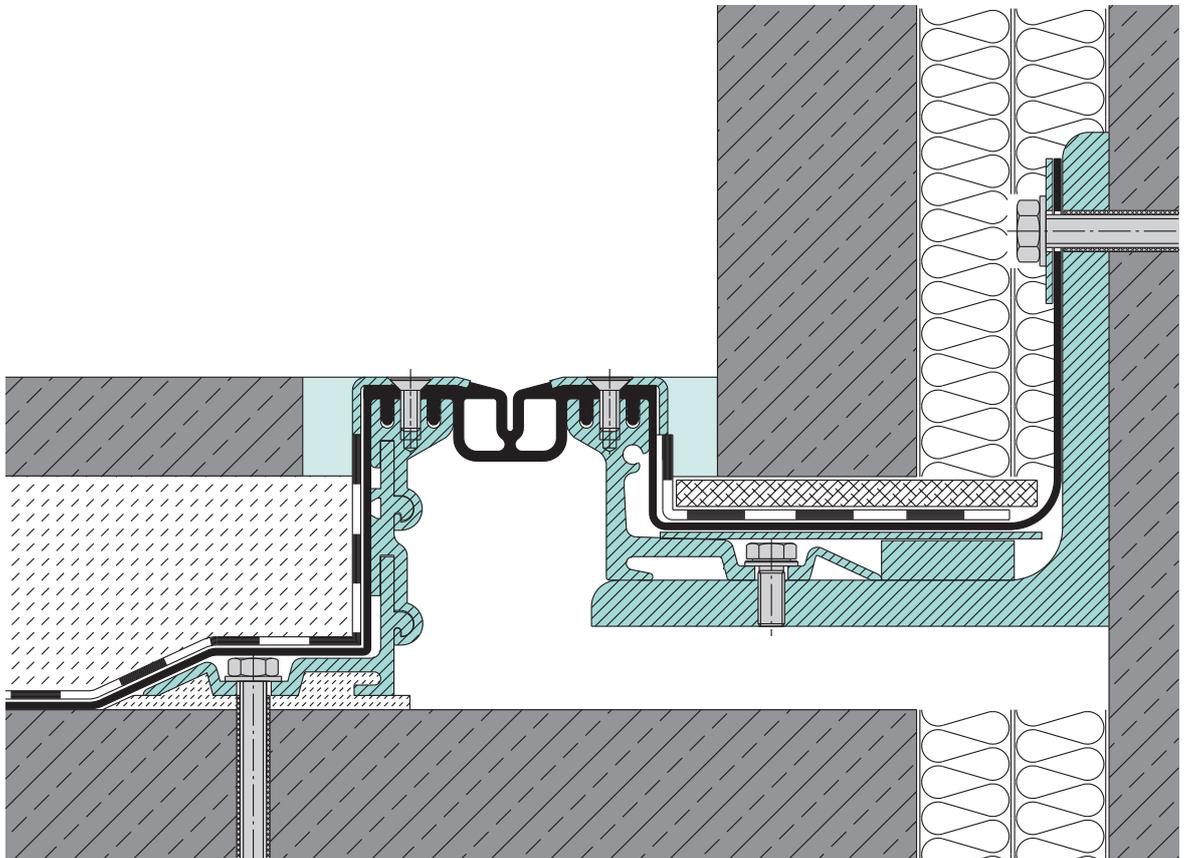


**Einbauvorschlag:** MIGUTAN-Fugenkonstruktion mit langen AAS-Folien als Wandanschluss in Sonderausführung

## Fugenkonstruktionen Anwendungsbeispiele

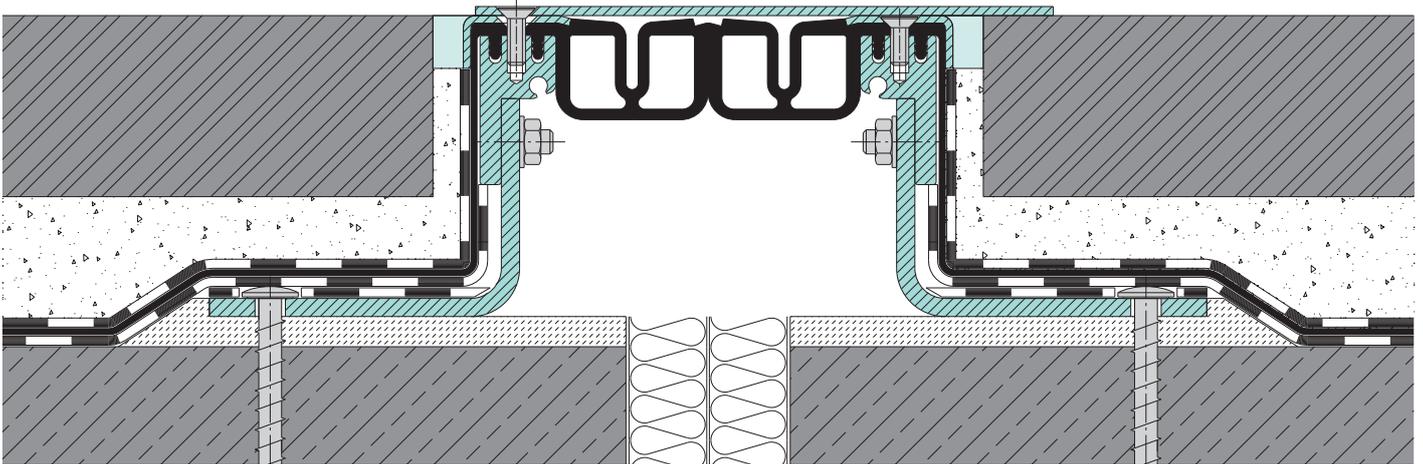

**Einbauvorschlag:** Profil FP 160/100 NI mit Abdeckplatte APG für breite Fugen und großer Bewegungsaufnahmen (105 mm + 65 mm / – 40 mm)

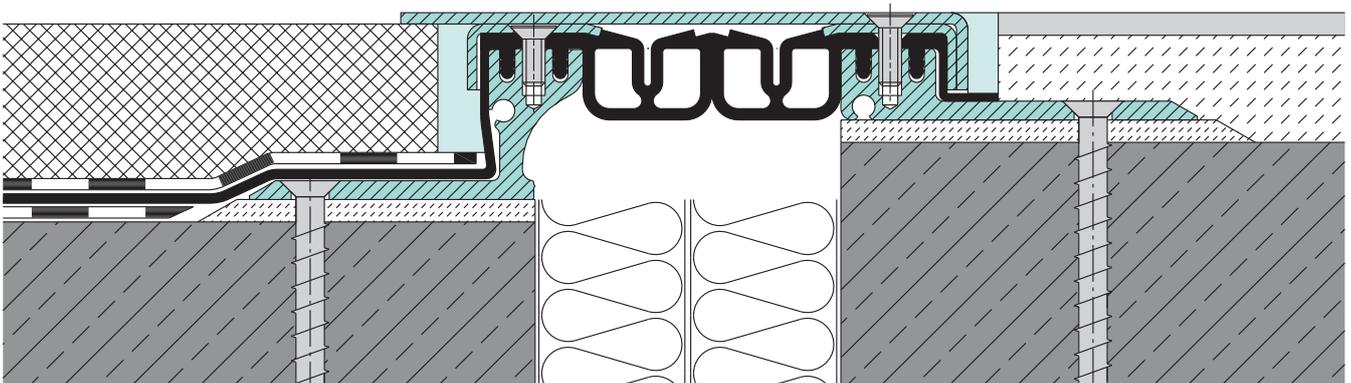

**Einbauvorschlag:** Profilkombination FP .../25 NI (kurze AAS-Folie) mit FP .../45 NI (lange AAS-Folie) mit Abdeckplatte APG für breite Fugen